


СПОЉАШЊА СТОЛАРИЈА

ОЗНАКА

КОД СТЕРЕНИЦА НА СП.

ВРАТА

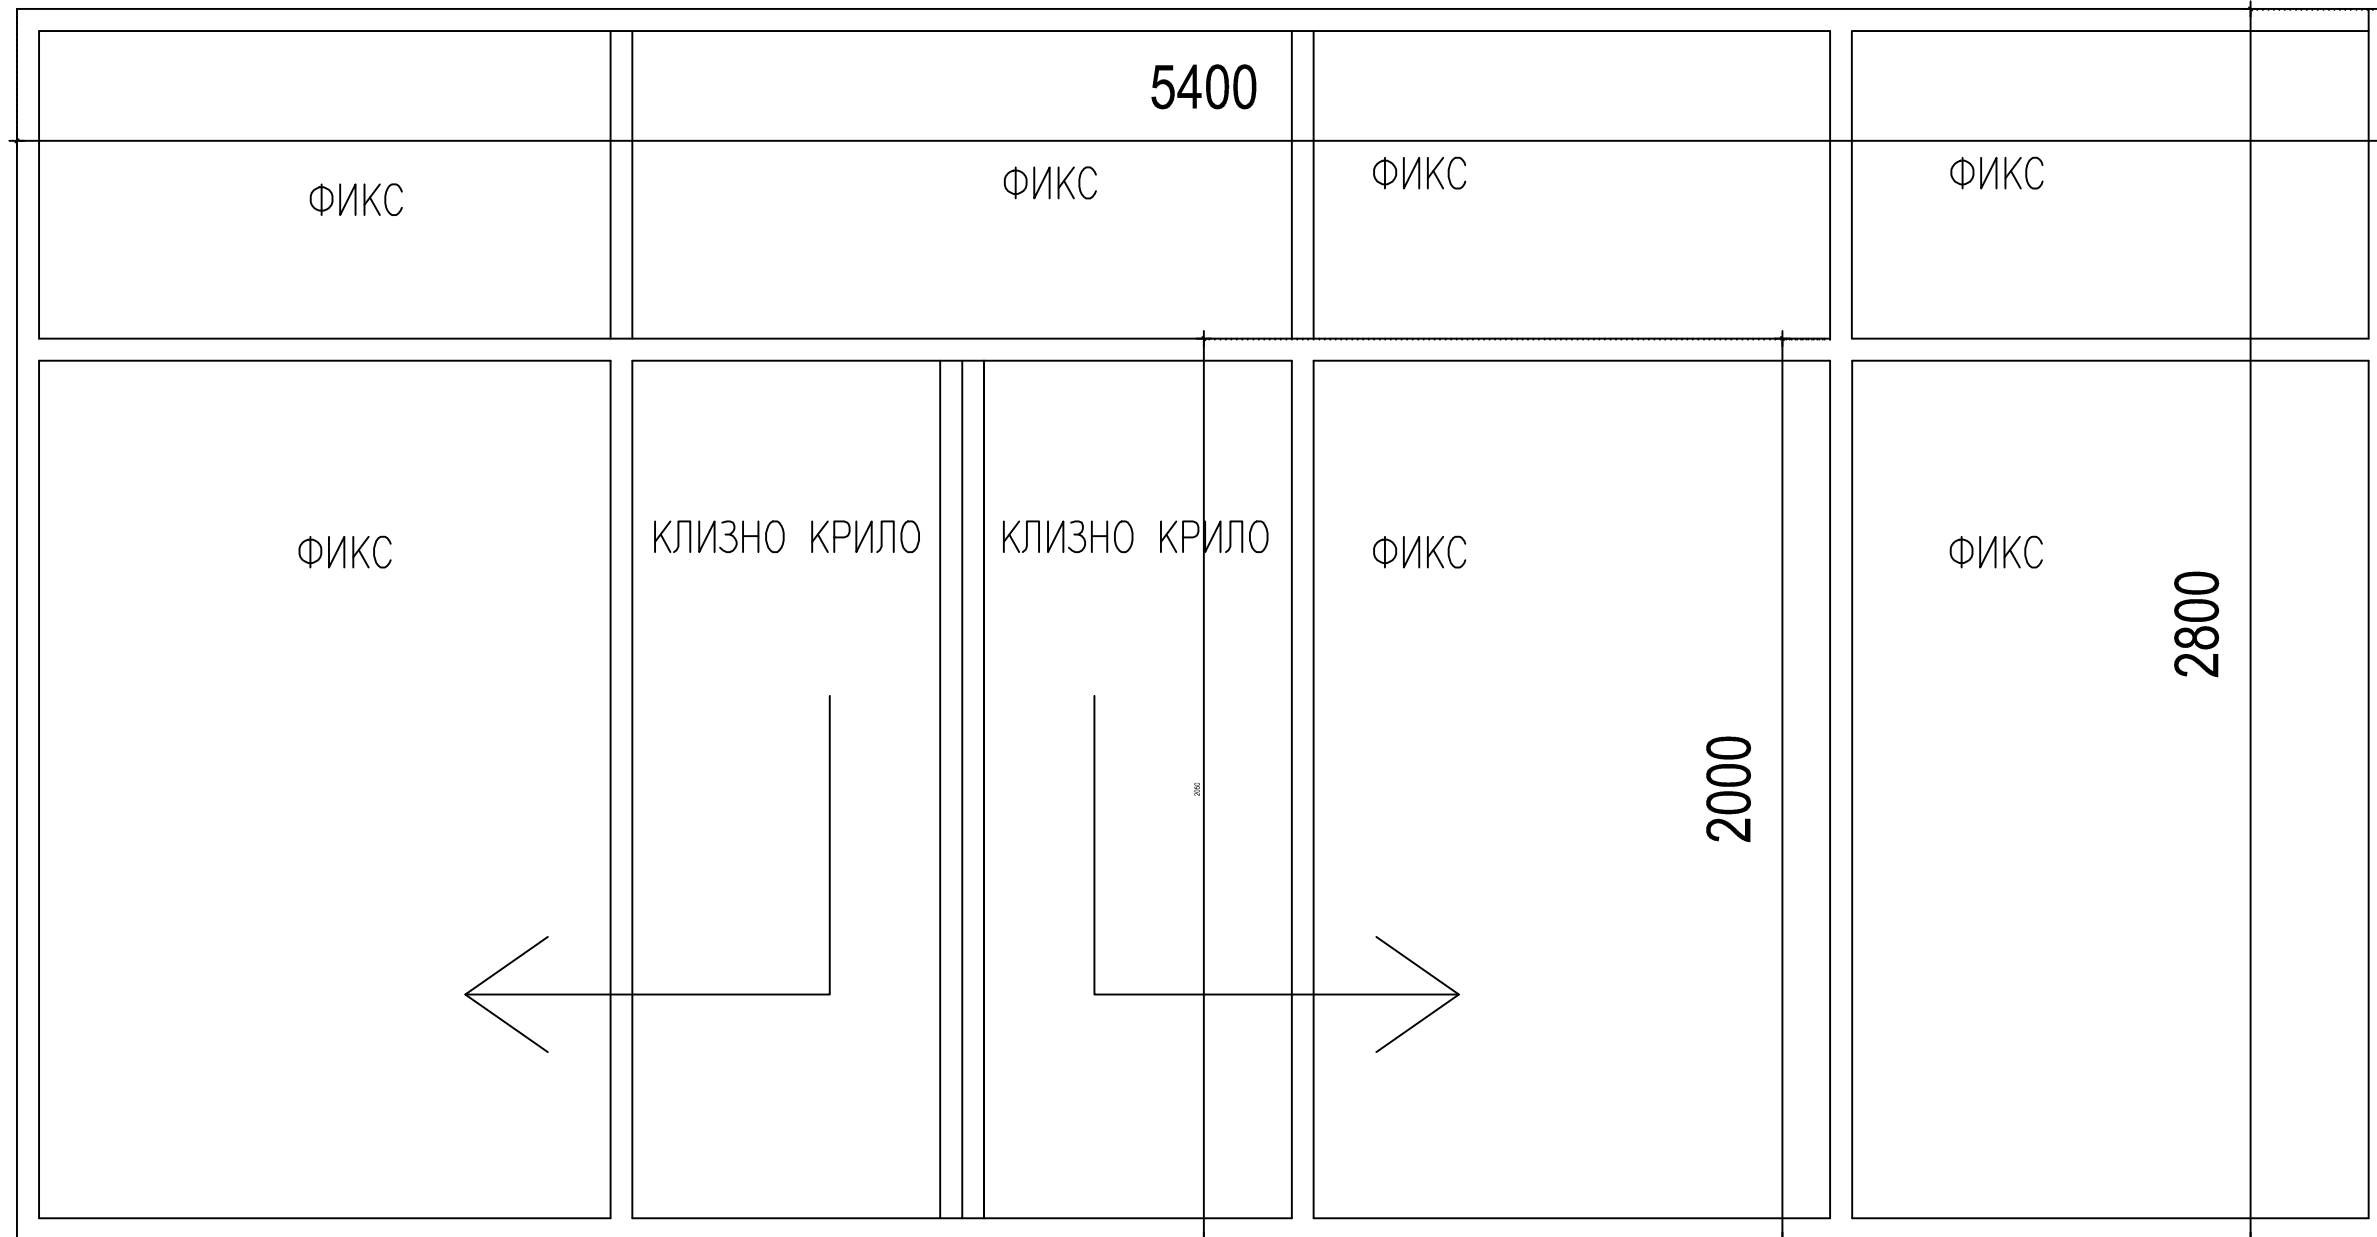

ОПИС

ЈЕДНОКРИЛНА ЗАСТАКЉЕНА КЛИЗНА ВРАТА СА ФИКСНИМ ДЕЛОМ ИЗРАЂЕНА ОД АЛУМИНИЈУМСКИМ ПРОФИЛИМА. ВРАТА СУ ЗАСТАКЉЕНА СТАКЛОМ 5-1-5. НА СТАКЛО НАЛЕПЊЕНА ПЕСКИРАНА ФОЛИЈА У ТРАКАМА ОД 2 СМ И РАЗМАКОМ ТРАКА ОД 2 СМ

ЗИДАРСКА  
МЕРА

542/282 СМ

КОМАДА

1

НАПОМЕНА

СВЕ МЕРЕ ПРОВЕРИТИ НА ЛИЦУ МЕСТА

ДАТУМ